







ZESPÓŁ SZKÓŁ NR 1 W SZCZYTNIE

Budynek A

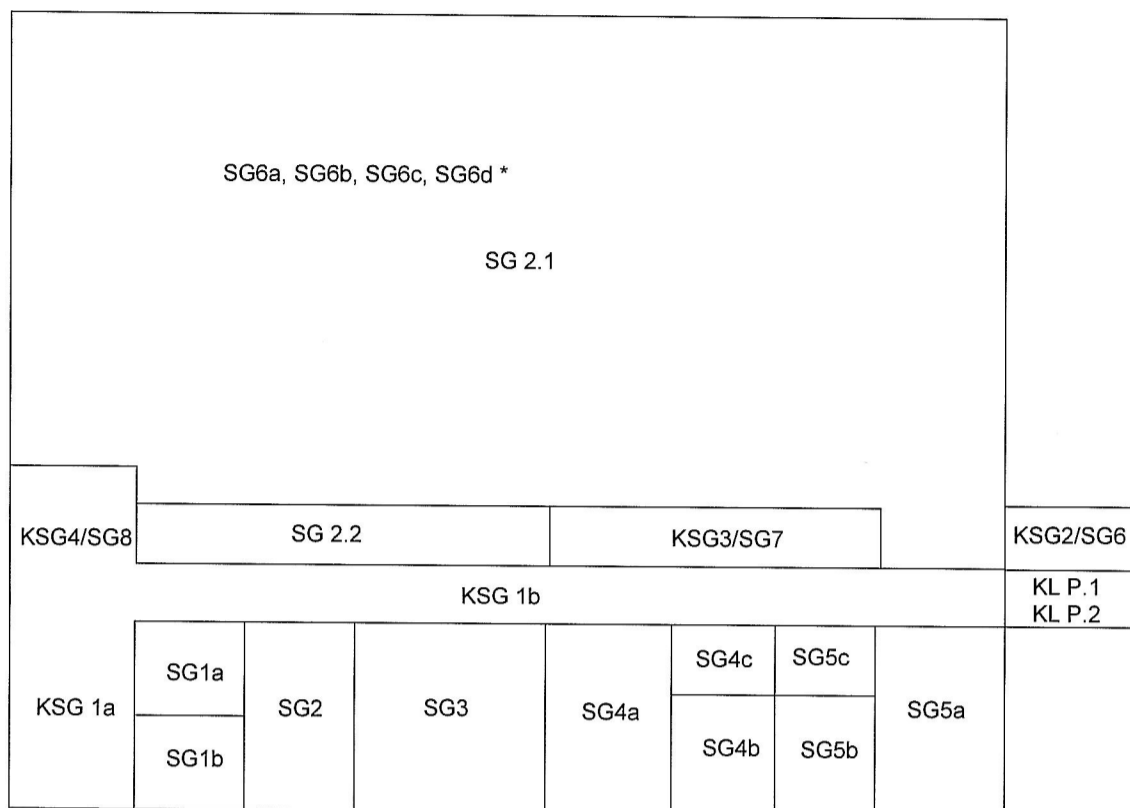


* pomieszczenia znajdujące się nad salą gimnastyczną


ZESPÓŁ SKÓŁ NR 1 W SZCZYTNIE
BUDYNEK C

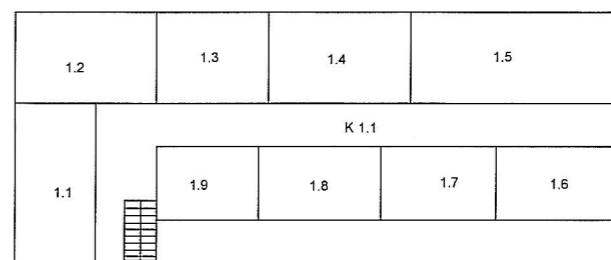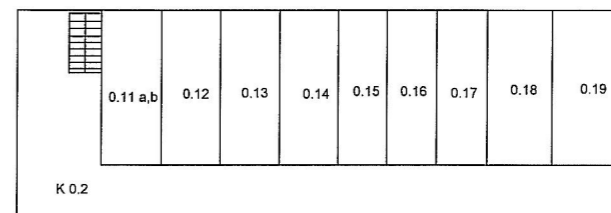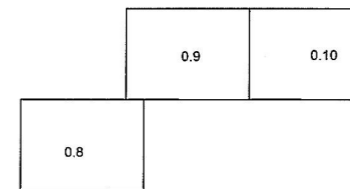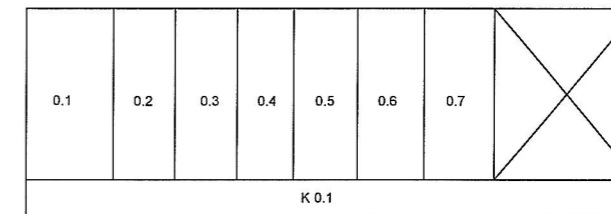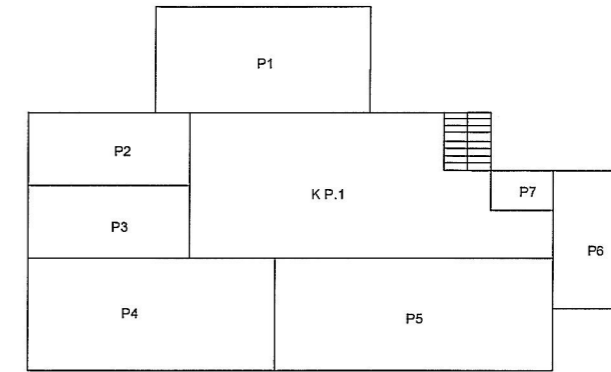

ZESPÓŁ SZKÓŁ NR 1 W SZCZYTNIE
BUDYNEK B

0.10	0.9	0.8	0.7	0.6	0.5	0.4	0.3	0.1
K 0.1								
0.11	0.12	0.13	0.14	0.15 a, b	0.16	0.8	0.2	

P1		P5		P6		
P2	K P1					
P3			P4			

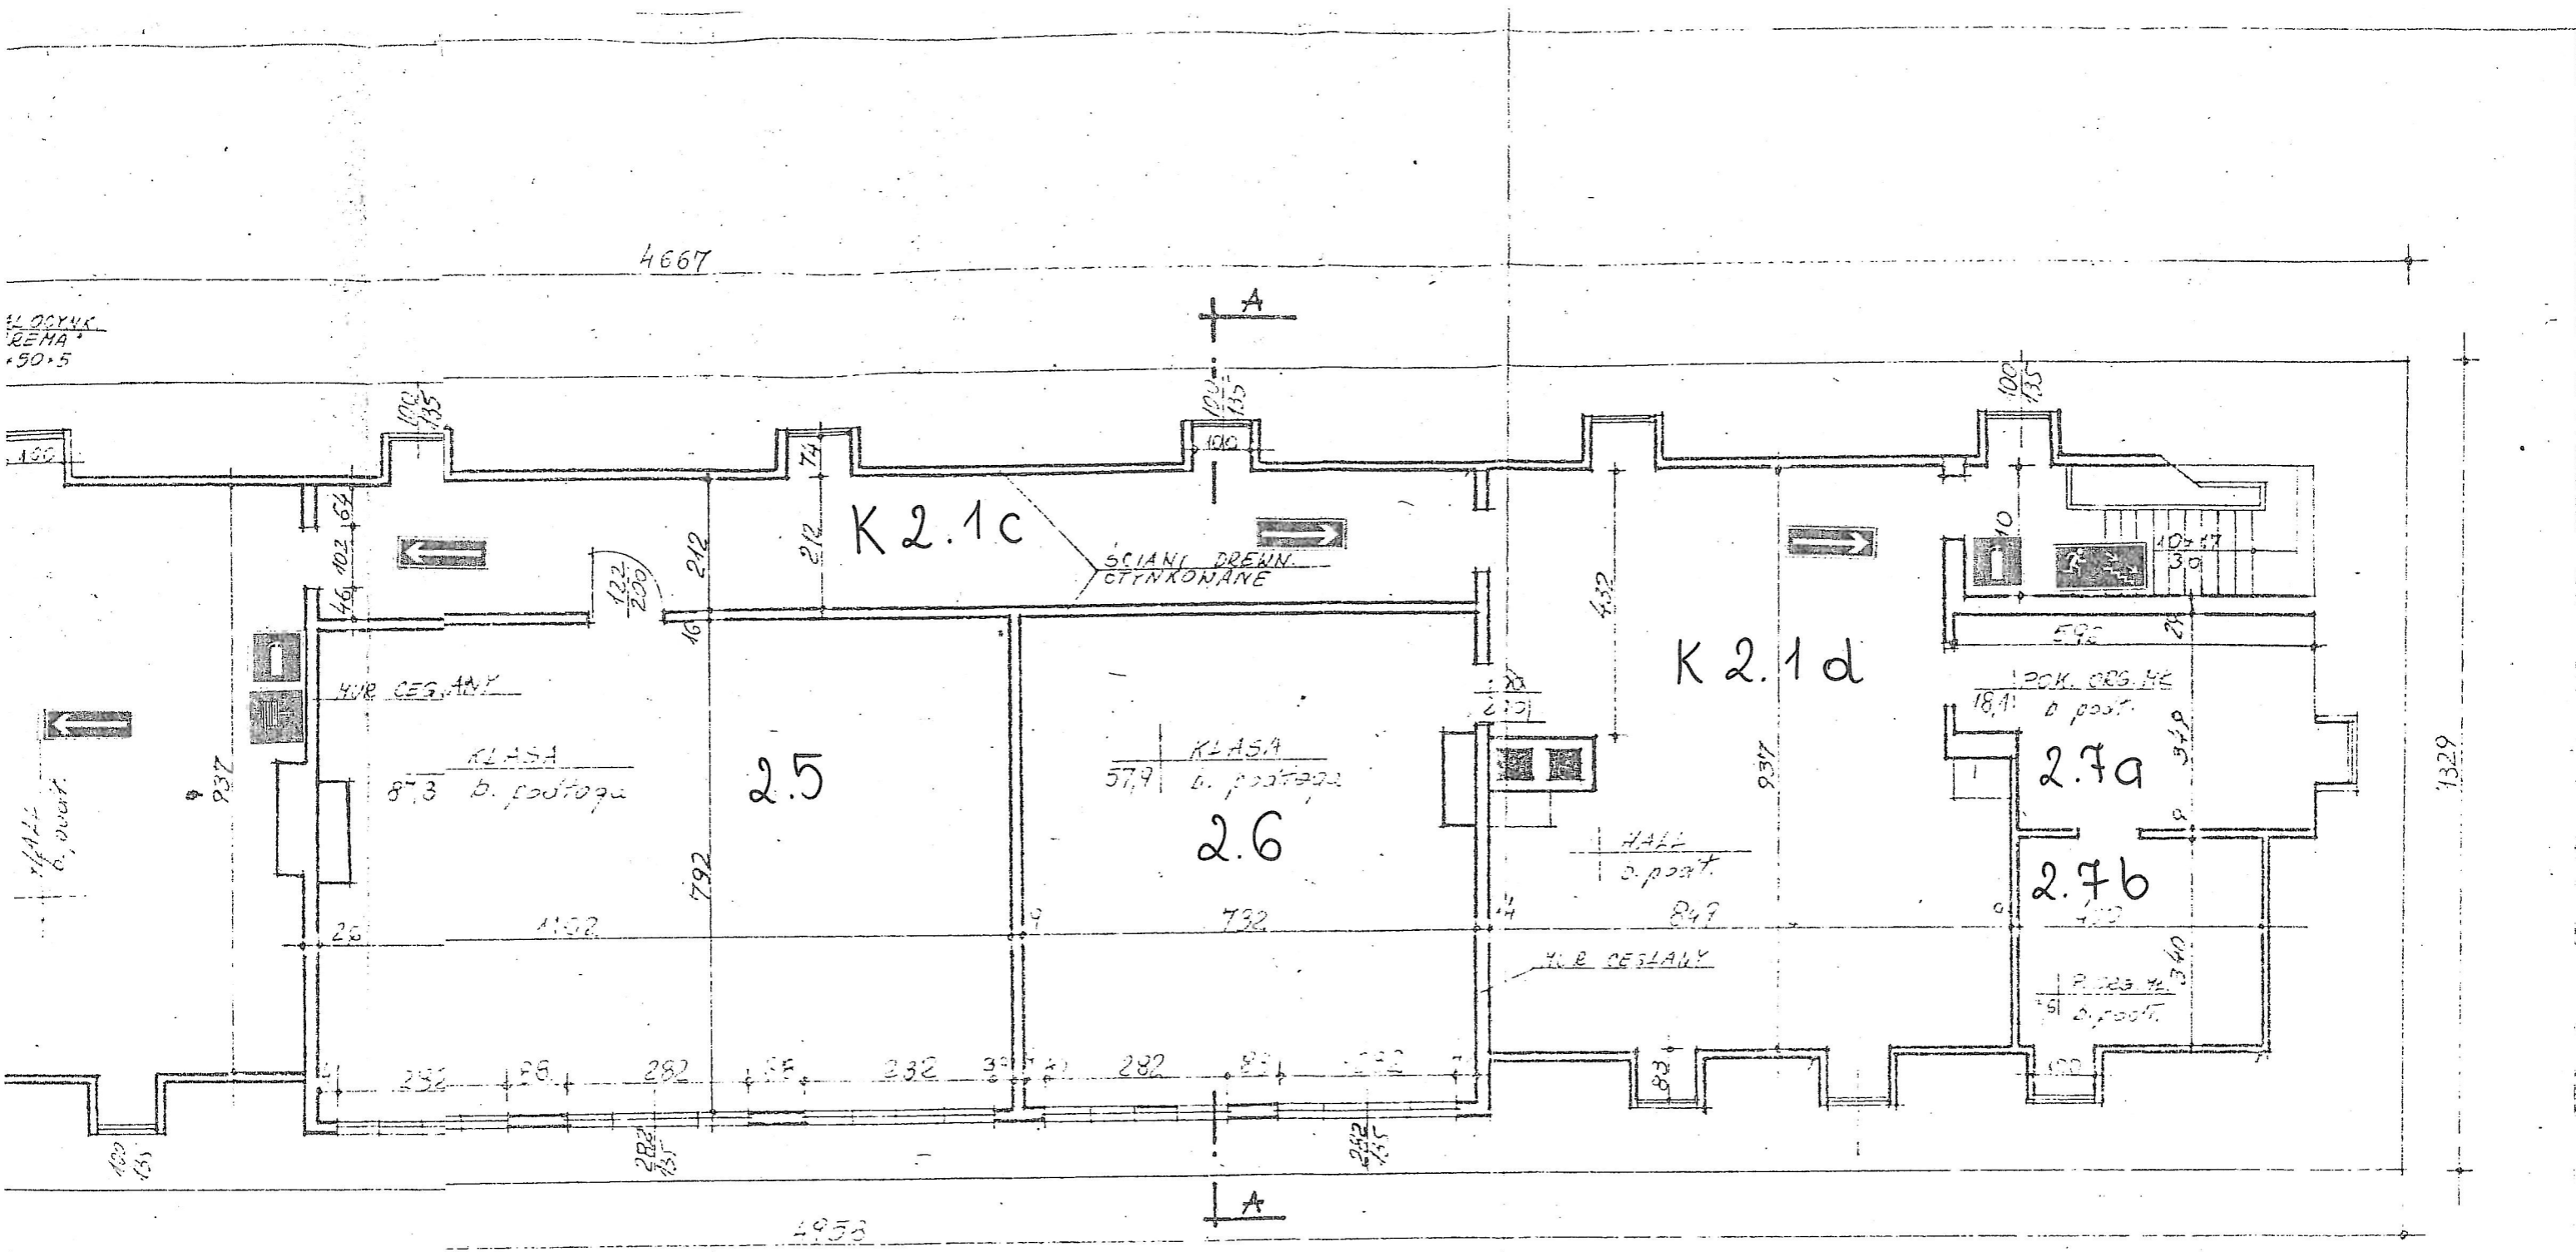

GA:
 1. Kładę nawierzchnię wykonaną z płyt
 2. Wym. istniejącej, w. kł. 200x200
 3. Kładę płytę o szer. 8 m i grub. 6 cm.
 4. Stropem w WC na piętrze założę
 5. tę podtrzymującą ścianę poprzeczną
 6. poddaszu. Be-ka 2 □ 140 o dł. l=625 cm.
 7. rta na ścianach podciągających 2C zespawad/

POMIESZCZENIA MODERNIZOWANE


- 1 — W.C. CHŁOPCÓW
- 2 — IZBA PAMIĘCI

LEGENDA

- Ściana do rozebrania
- Ściana projektowana

RZUT PODDASZA
BUDYNEK A

1:100

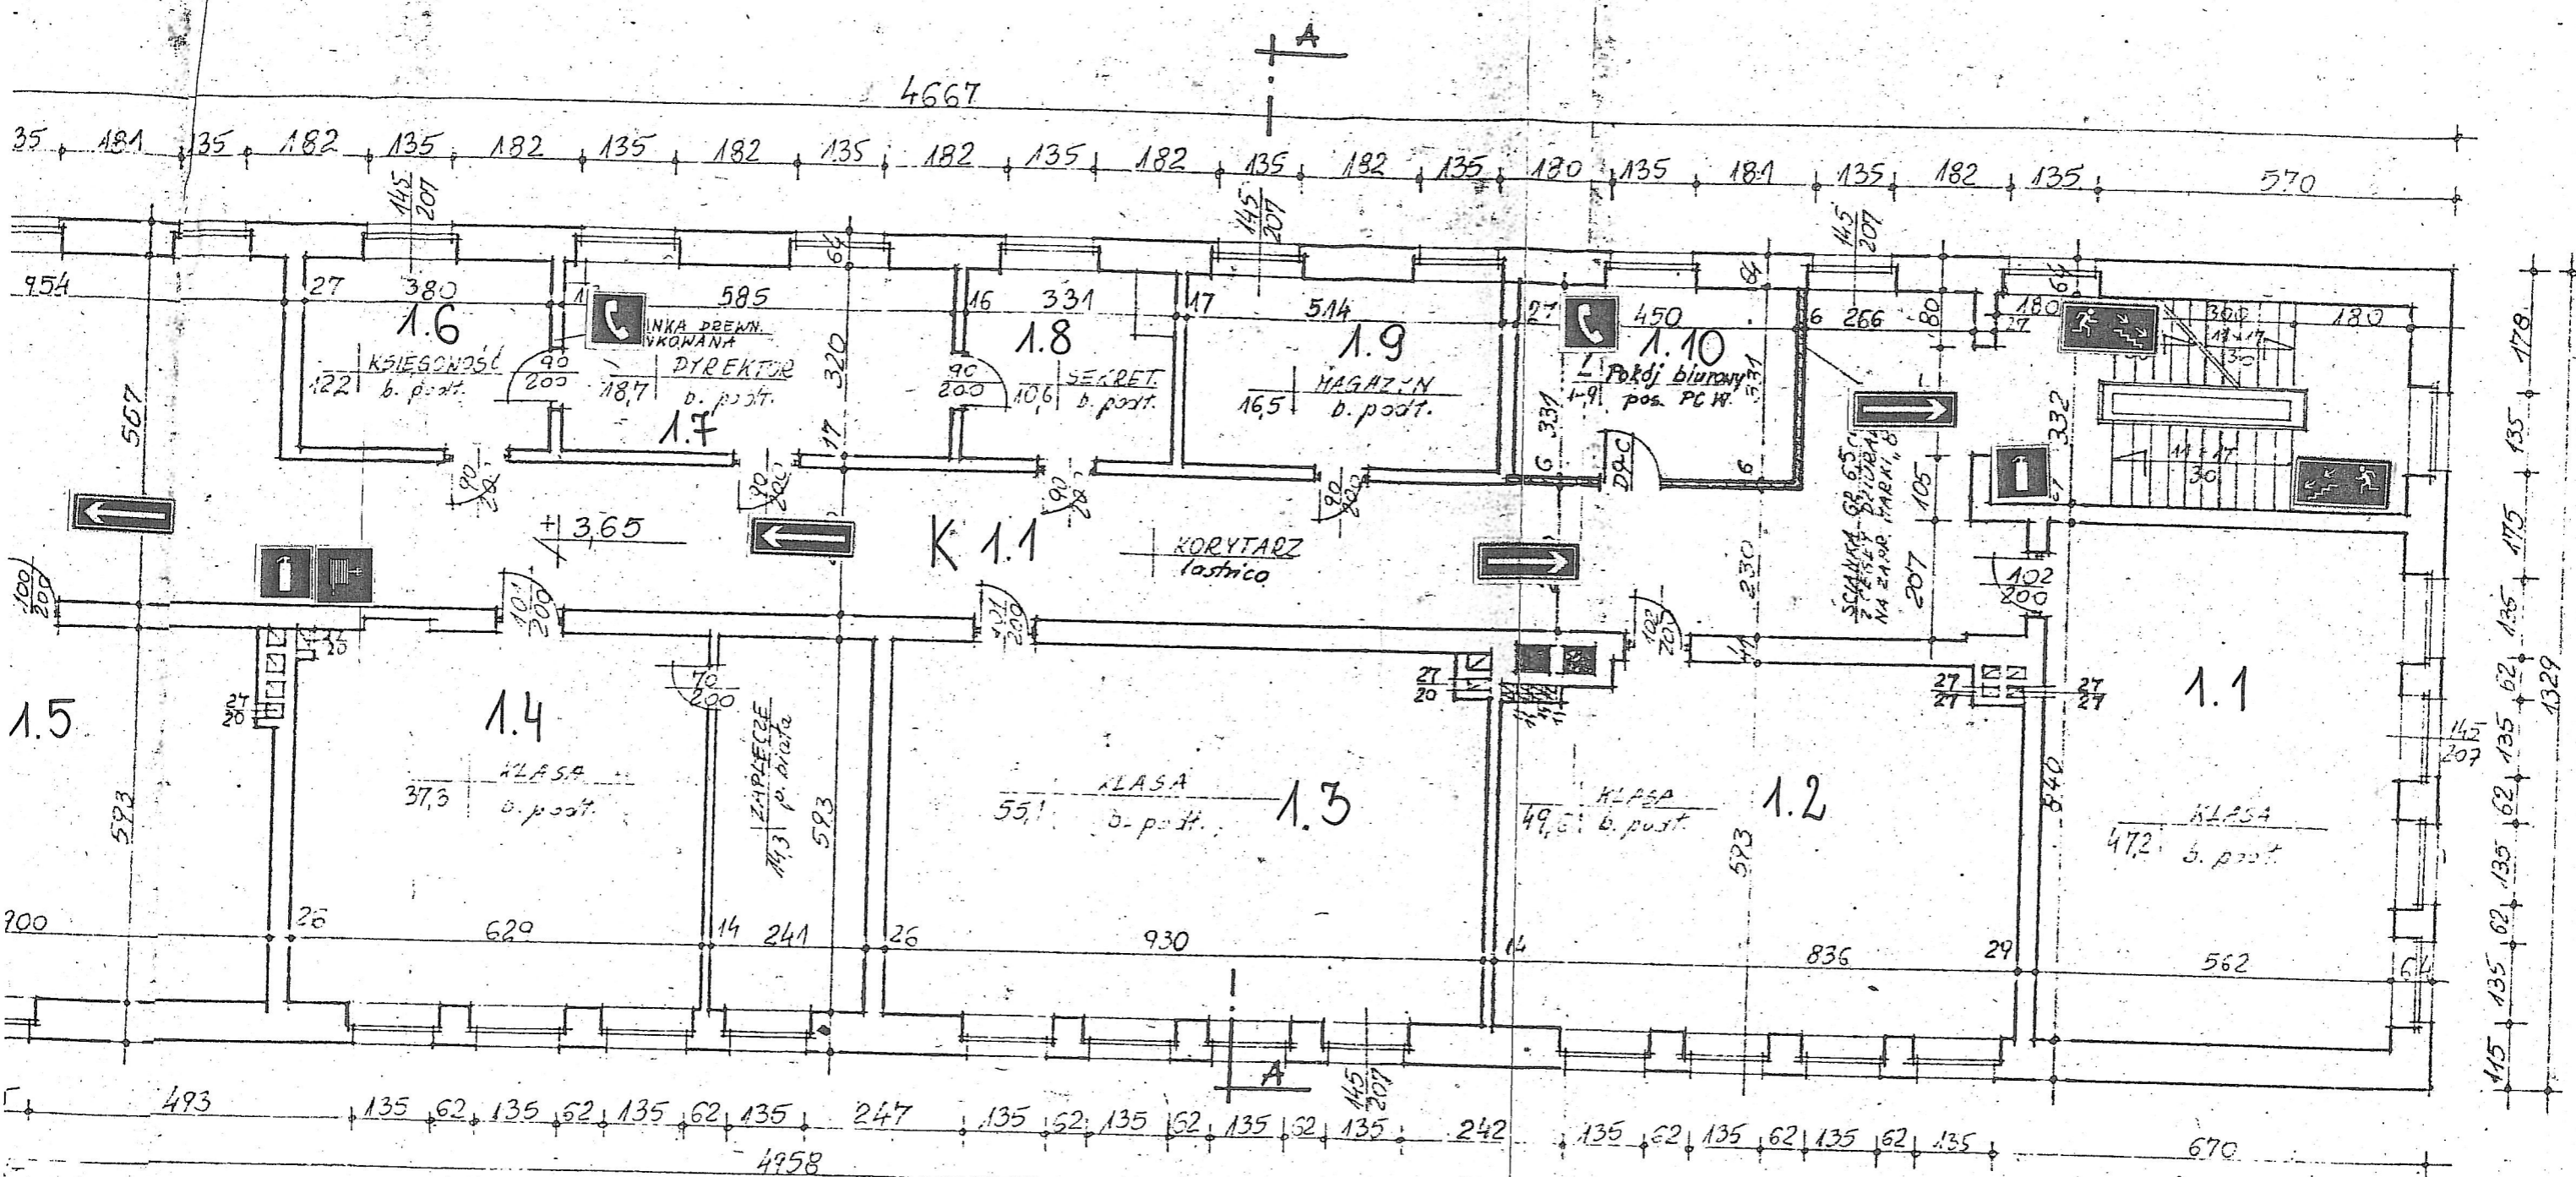

- UWAGA:**
- 1/ Powinno być nowoprojektowane ściany z mułem istniejącym/wykucie bruzdę pionową o szer 8cm i głęb. 5cm/
 - 2/ Pod stropem zamontować belkę stal. z 2 [140 zaspiwanych z sobą spoiną przerywaną, przesyłą ścianą na poddaszu w WC chł/ Belkę okręcić siatką Rabiliza i otynkować. Ydługość belki l=025 cm/


RZUT PIĘTRA
BUDYNEKA
1:100

POMIESZCZENIA MODERNIZOWANE

- 1 — W.C. CHŁOPCÓW
- 2 — POKÓJ BIuROWY

LEGENDA

- Ściana do rozbioru
- Ściana projektowana

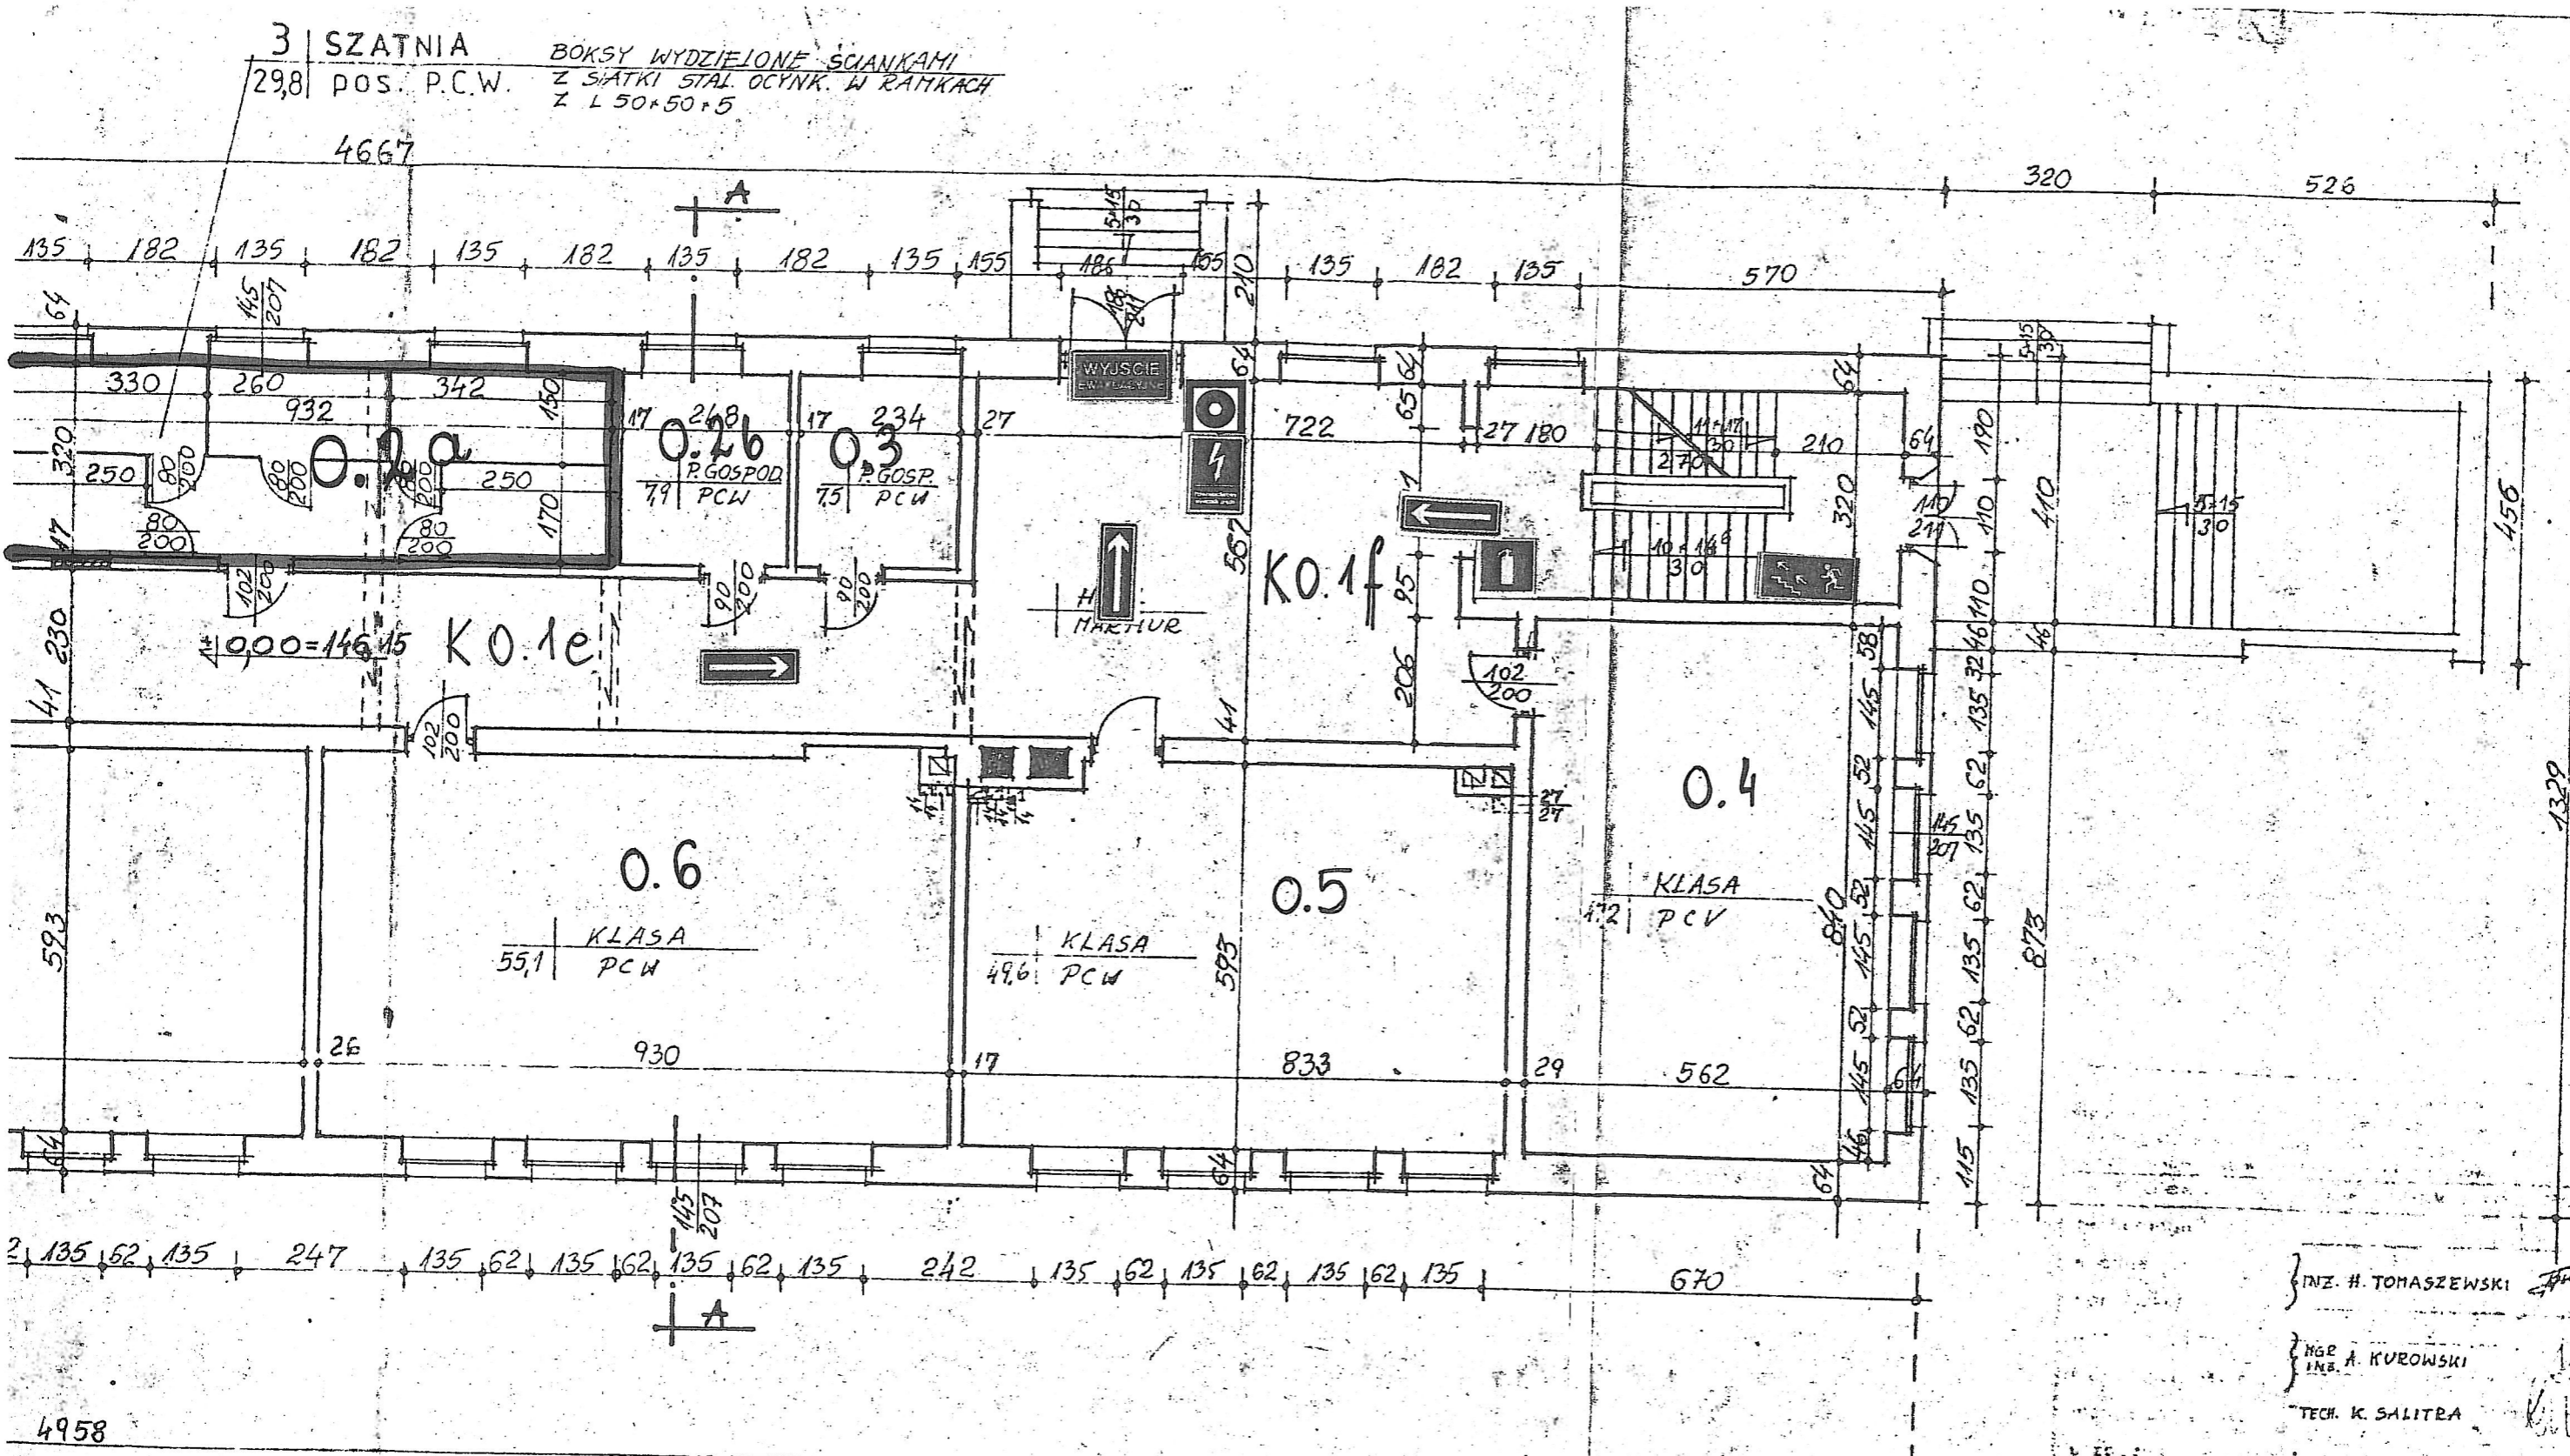

3 SZATNIA
 29,8 pos. P.C.W. BOKSY WYDZIELONE SCIANKAMI
 Z SIATKI STAL. OCYNK. W RANKACH
 Z L 50x50x5


AGA:
 ciągłe nowoprojektowane ściany
 nurem istniejącym /wykuć bruzdę
 nową o szer. 8cm i głęb. 6cm/

LEGENDA
 [Symbol] — Ściana do rozbiórki
 [Symbol] — Ściana projektowana


RZUT PARTERU
 BUDYNEK A 1:100

- POMIESZCZENIA MODERNIZOWANE
- 1 — W.C. DZIEWCZĄT
 - 2 — PORTIERNIA
 - 3 — SZATNIA
 - 4 — W.C. PALACZA

INZ. H. TOMASZEWSKI
 ING. A. KURAWSKI
 TECH. K. SALITRA

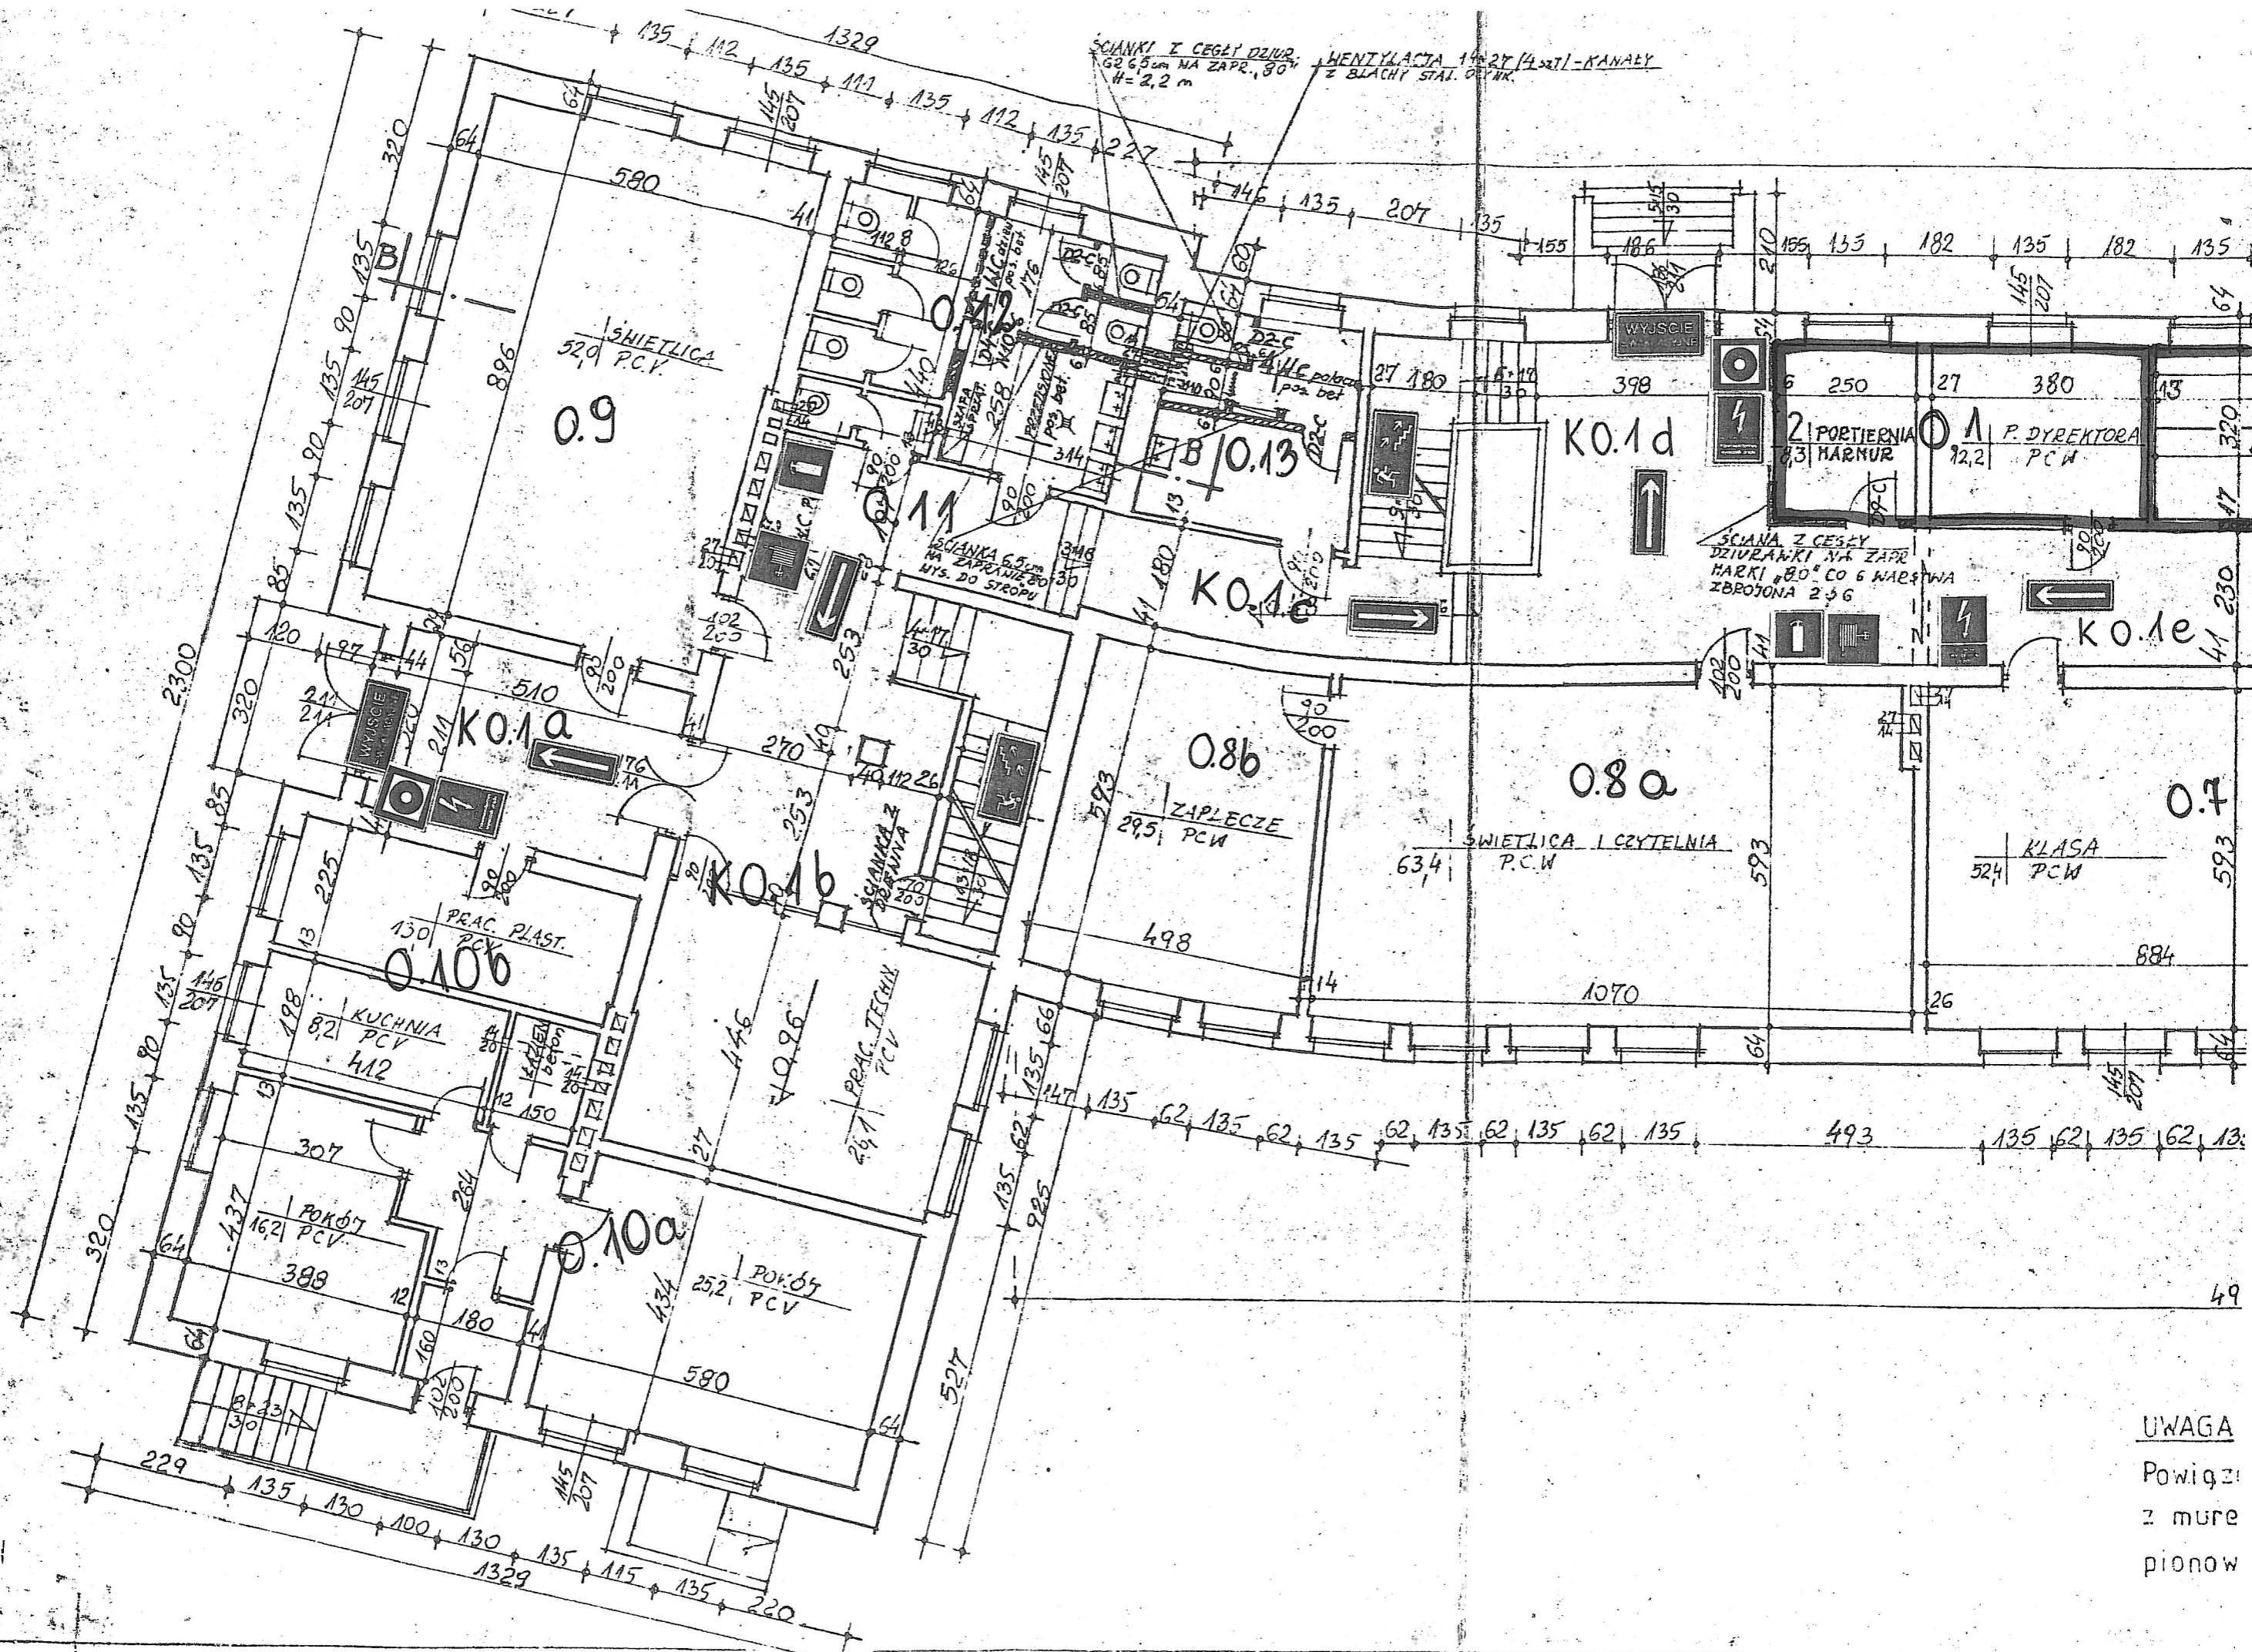

UWAGA
Powięzi
z muru
pionow

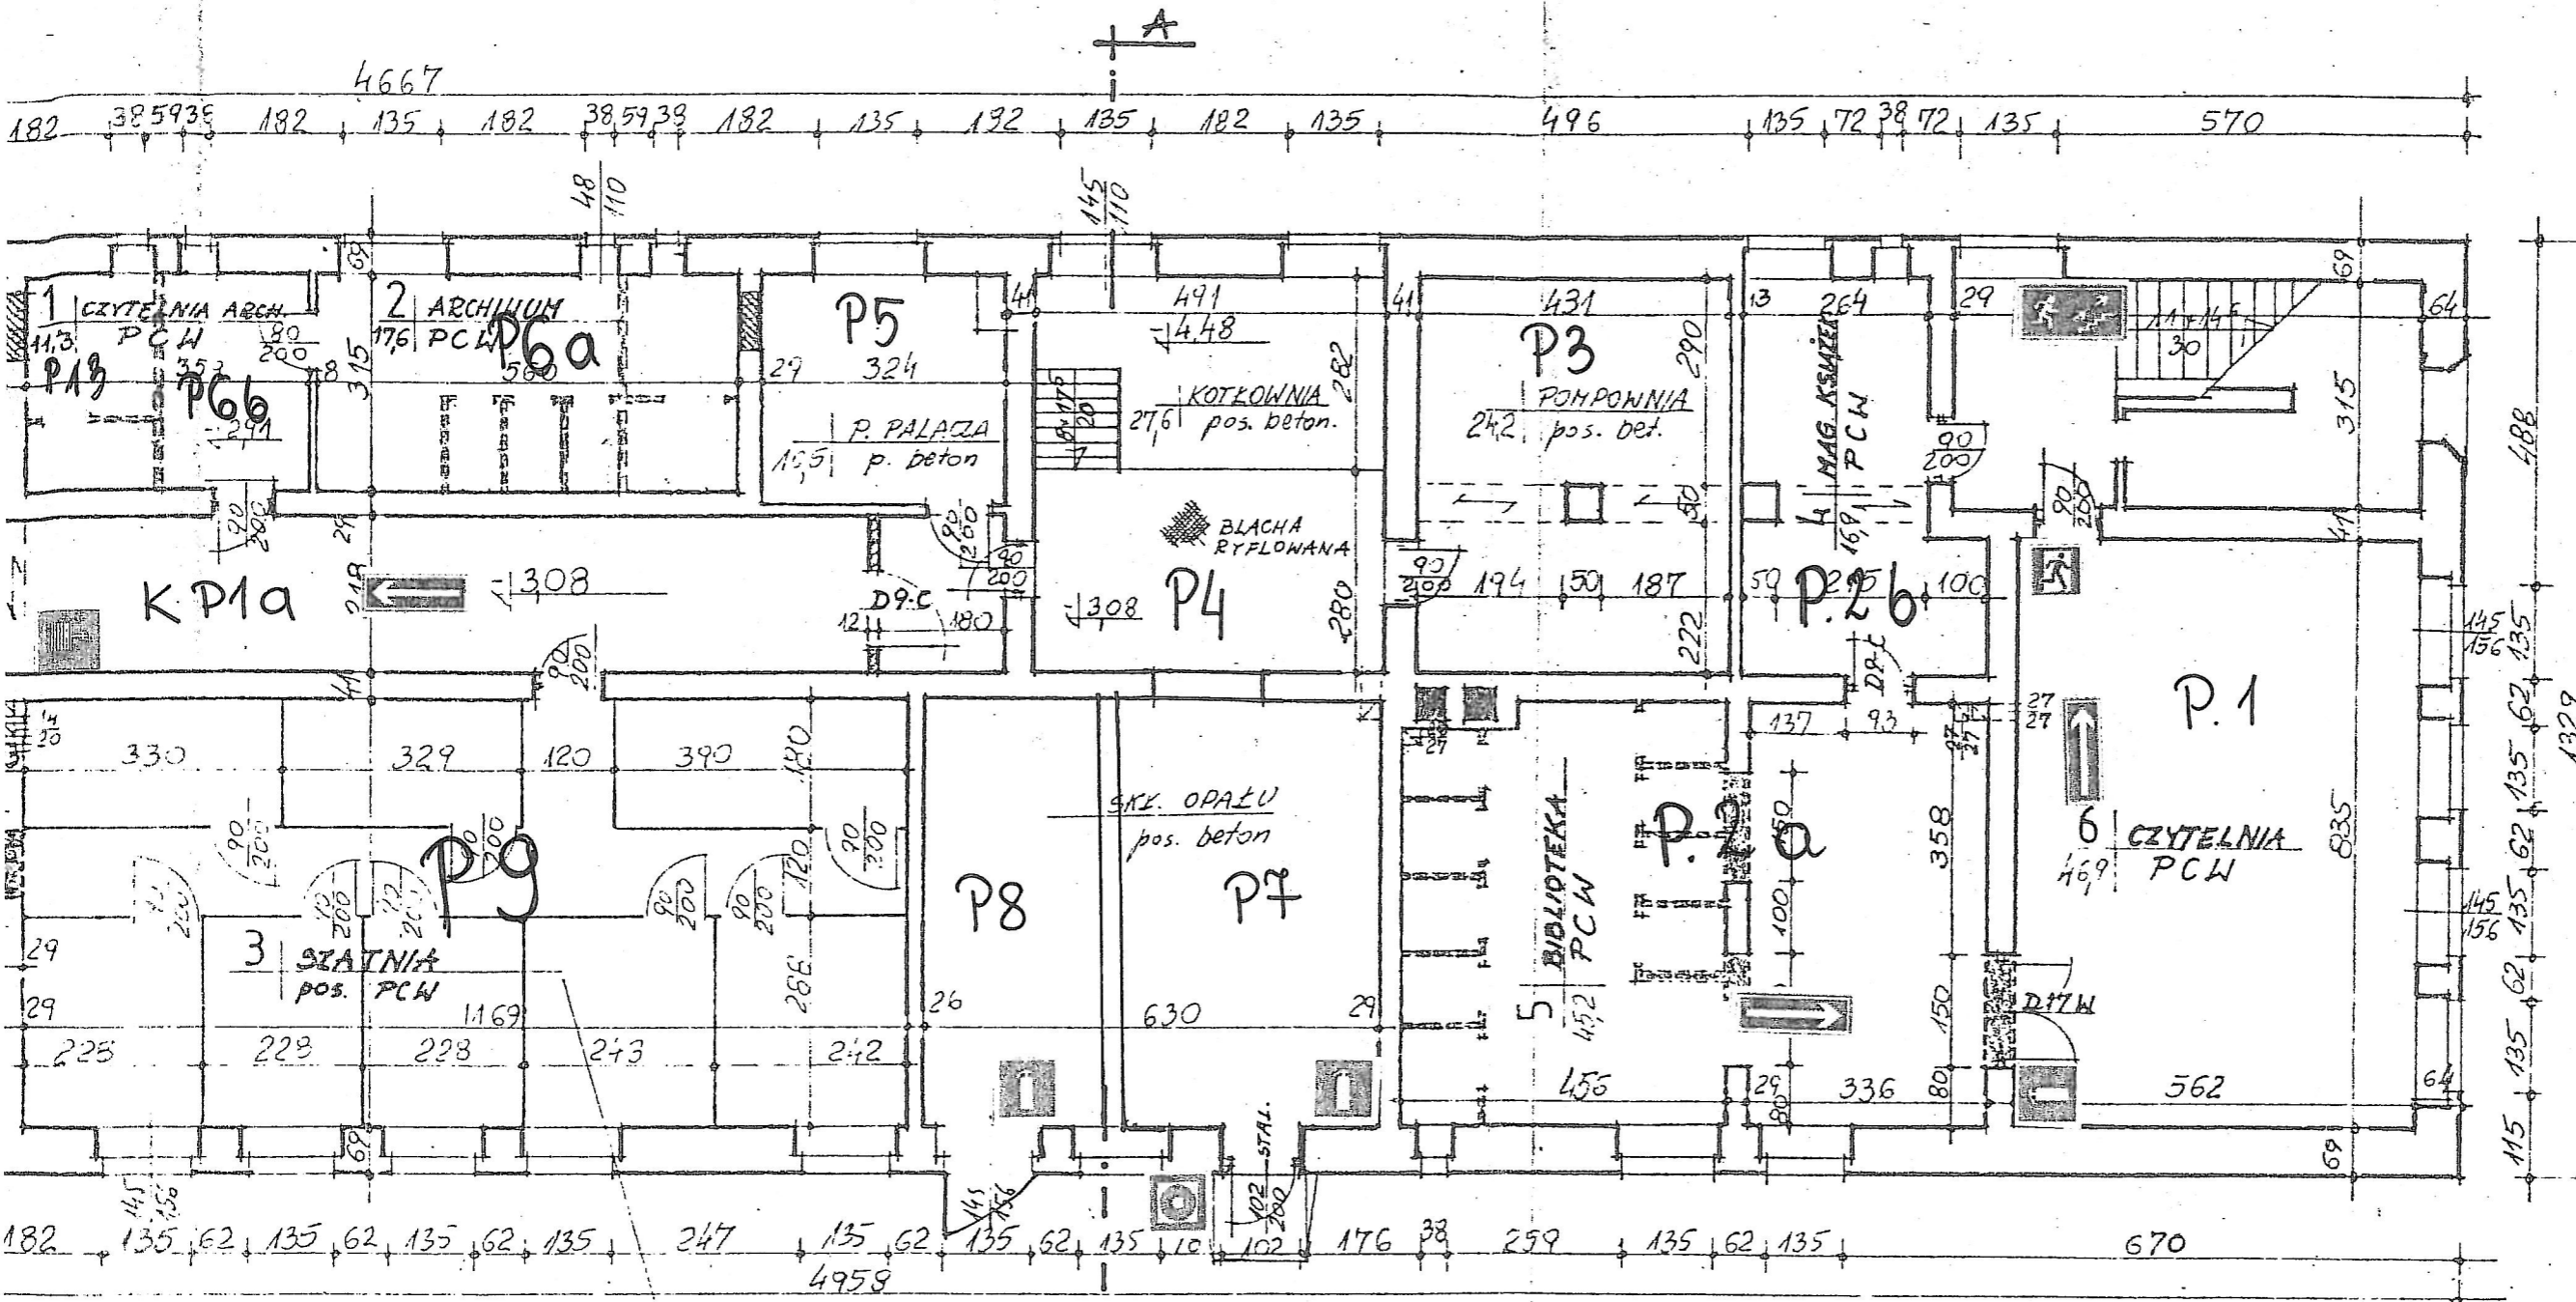

SZATNIA - BOKSY WYDZIELONE
 ŚCIANKAMI Z SIATKI OCYNKOWANEJ
 W RAMACH Z L 50x50x5

LEGENDA

- Ściana do rozbiórki
- Ściana projektowana

RZUT PIWNIC
 BUDYNEK A 1:100

PMIESZCZENIA MODERNIZOWANE

- 1 — ARCHIWUM-CZYTELNIA
- 2 — ARCHIWUM
- 3 — SZATNIA
- 4 — MAG. KSIĄZEK
- 5 — BIBLIOTEKA
- 6 — CZYTELNIA

